


Утверждена

от _____ № _____

Схема расположения земельного участка на кадастровом плане территории

| | | |
|---|---------------------|----------------|
| Условный номер земельного участка | 43:11:440702: (ЗУ1) | |
| Площадь земельного участка | 25754 | м ² |
| Система координат МСК 43 | | |
| Обозначение характерных точек границ | Координаты, м | |
| | X | Y |
| 1 | 2 | 3 |
| н1 | 392126,31 | 2247977,75 |
| н2 | 392129,62 | 2248071,19 |
| н3 | 392078,07 | 2248072,01 |
| н4 | 392073,85 | 2247979,60 |
| н5 | 392211,22 | 2248196,82 |
| н6 | 392217,89 | 2248235,59 |
| н7 | 392192,57 | 2248233,10 |
| н8 | 392189,07 | 2248214,41 |
| н9 | 392173,14 | 2248207,41 |
| н10 | 392173,14 | 2248201,02 |
| н11 | 392171,14 | 2248201,02 |
| н12 | 392171,14 | 2248206,54 |
| н13 | 392023,50 | 2248141,75 |
| н14 | 392022,13 | 2248165,49 |
| н15 | 391968,31 | 2248164,62 |
| н16 | 391966,98 | 2248084,63 |
| н17 | 392013,30 | 2248083,04 |
| н18 | 392009,21 | 2247964,25 |
| н19 | 391932,12 | 2247900,31 |
| н20 | 391929,06 | 2247706,83 |
| н21 | 391954,05 | 2247706,44 |
| н22 | 391956,92 | 2247888,41 |
| н23 | 392033,82 | 2247952,17 |
| н24 | 392039,63 | 2248121,53 |

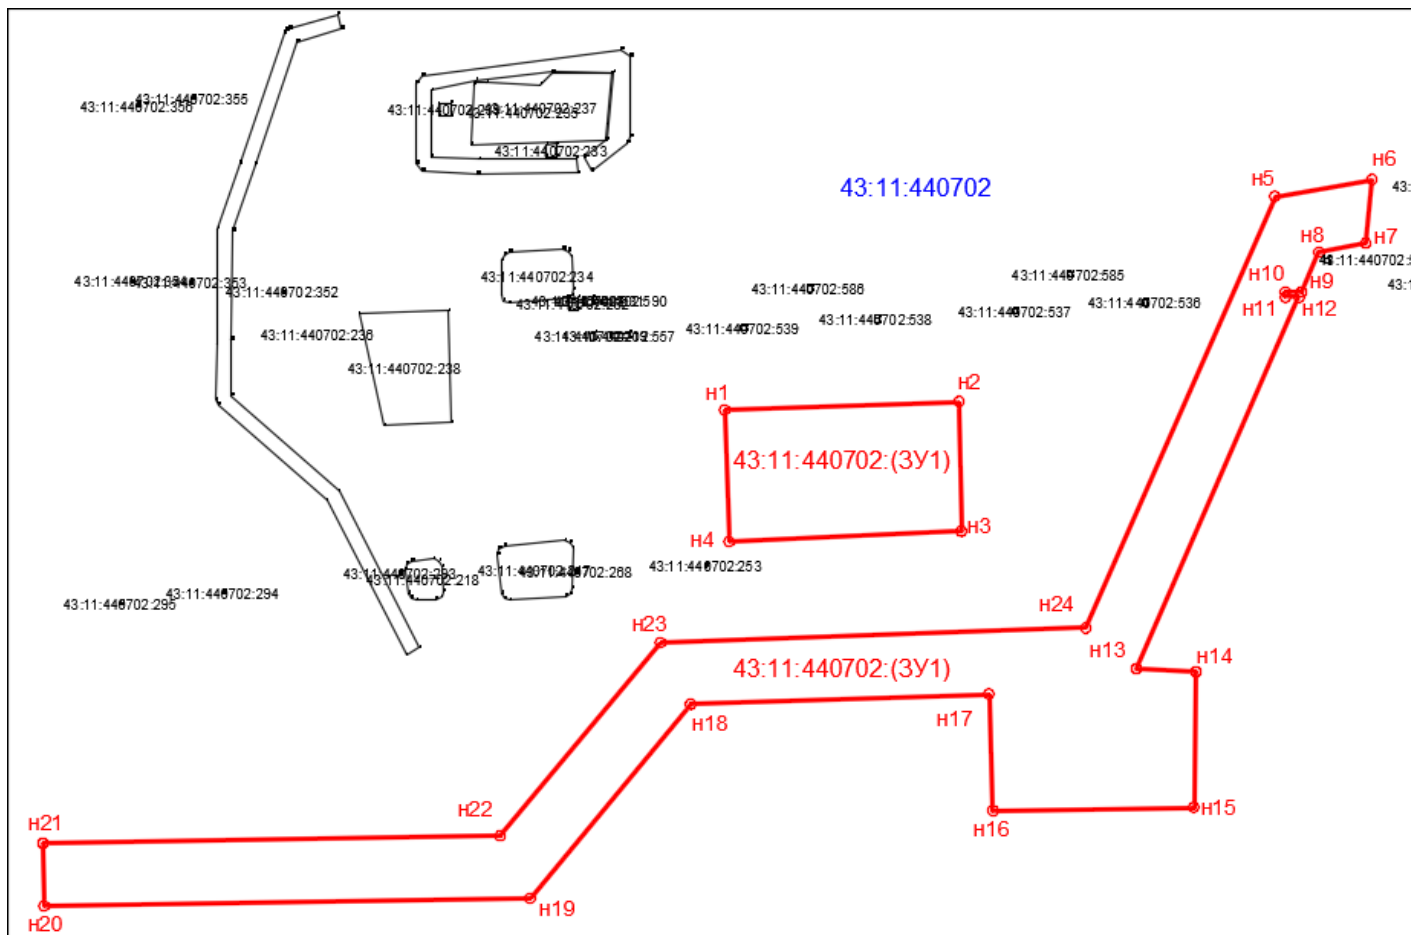

| Масштаб 1:3000 | | |
|------------------------------|---------------------------|---|
| Условные обозначения: | 43:11:440702 | - номер кадастрового квартала |
| | — | - вновь образованная часть границы, сведения о которой достаточны для определения ее местоположения |
| | 43:11:440702:(ЗУ1) | - образуемый земельный участок |
| | 43:11:440702:217 | - земельные участки, поставленные на ГКУ |